


В МНПК ITS Forum-Kazan 27-28 февраля 2018г. ФОЙЕ 1 этаж ГТРК "Корстон"

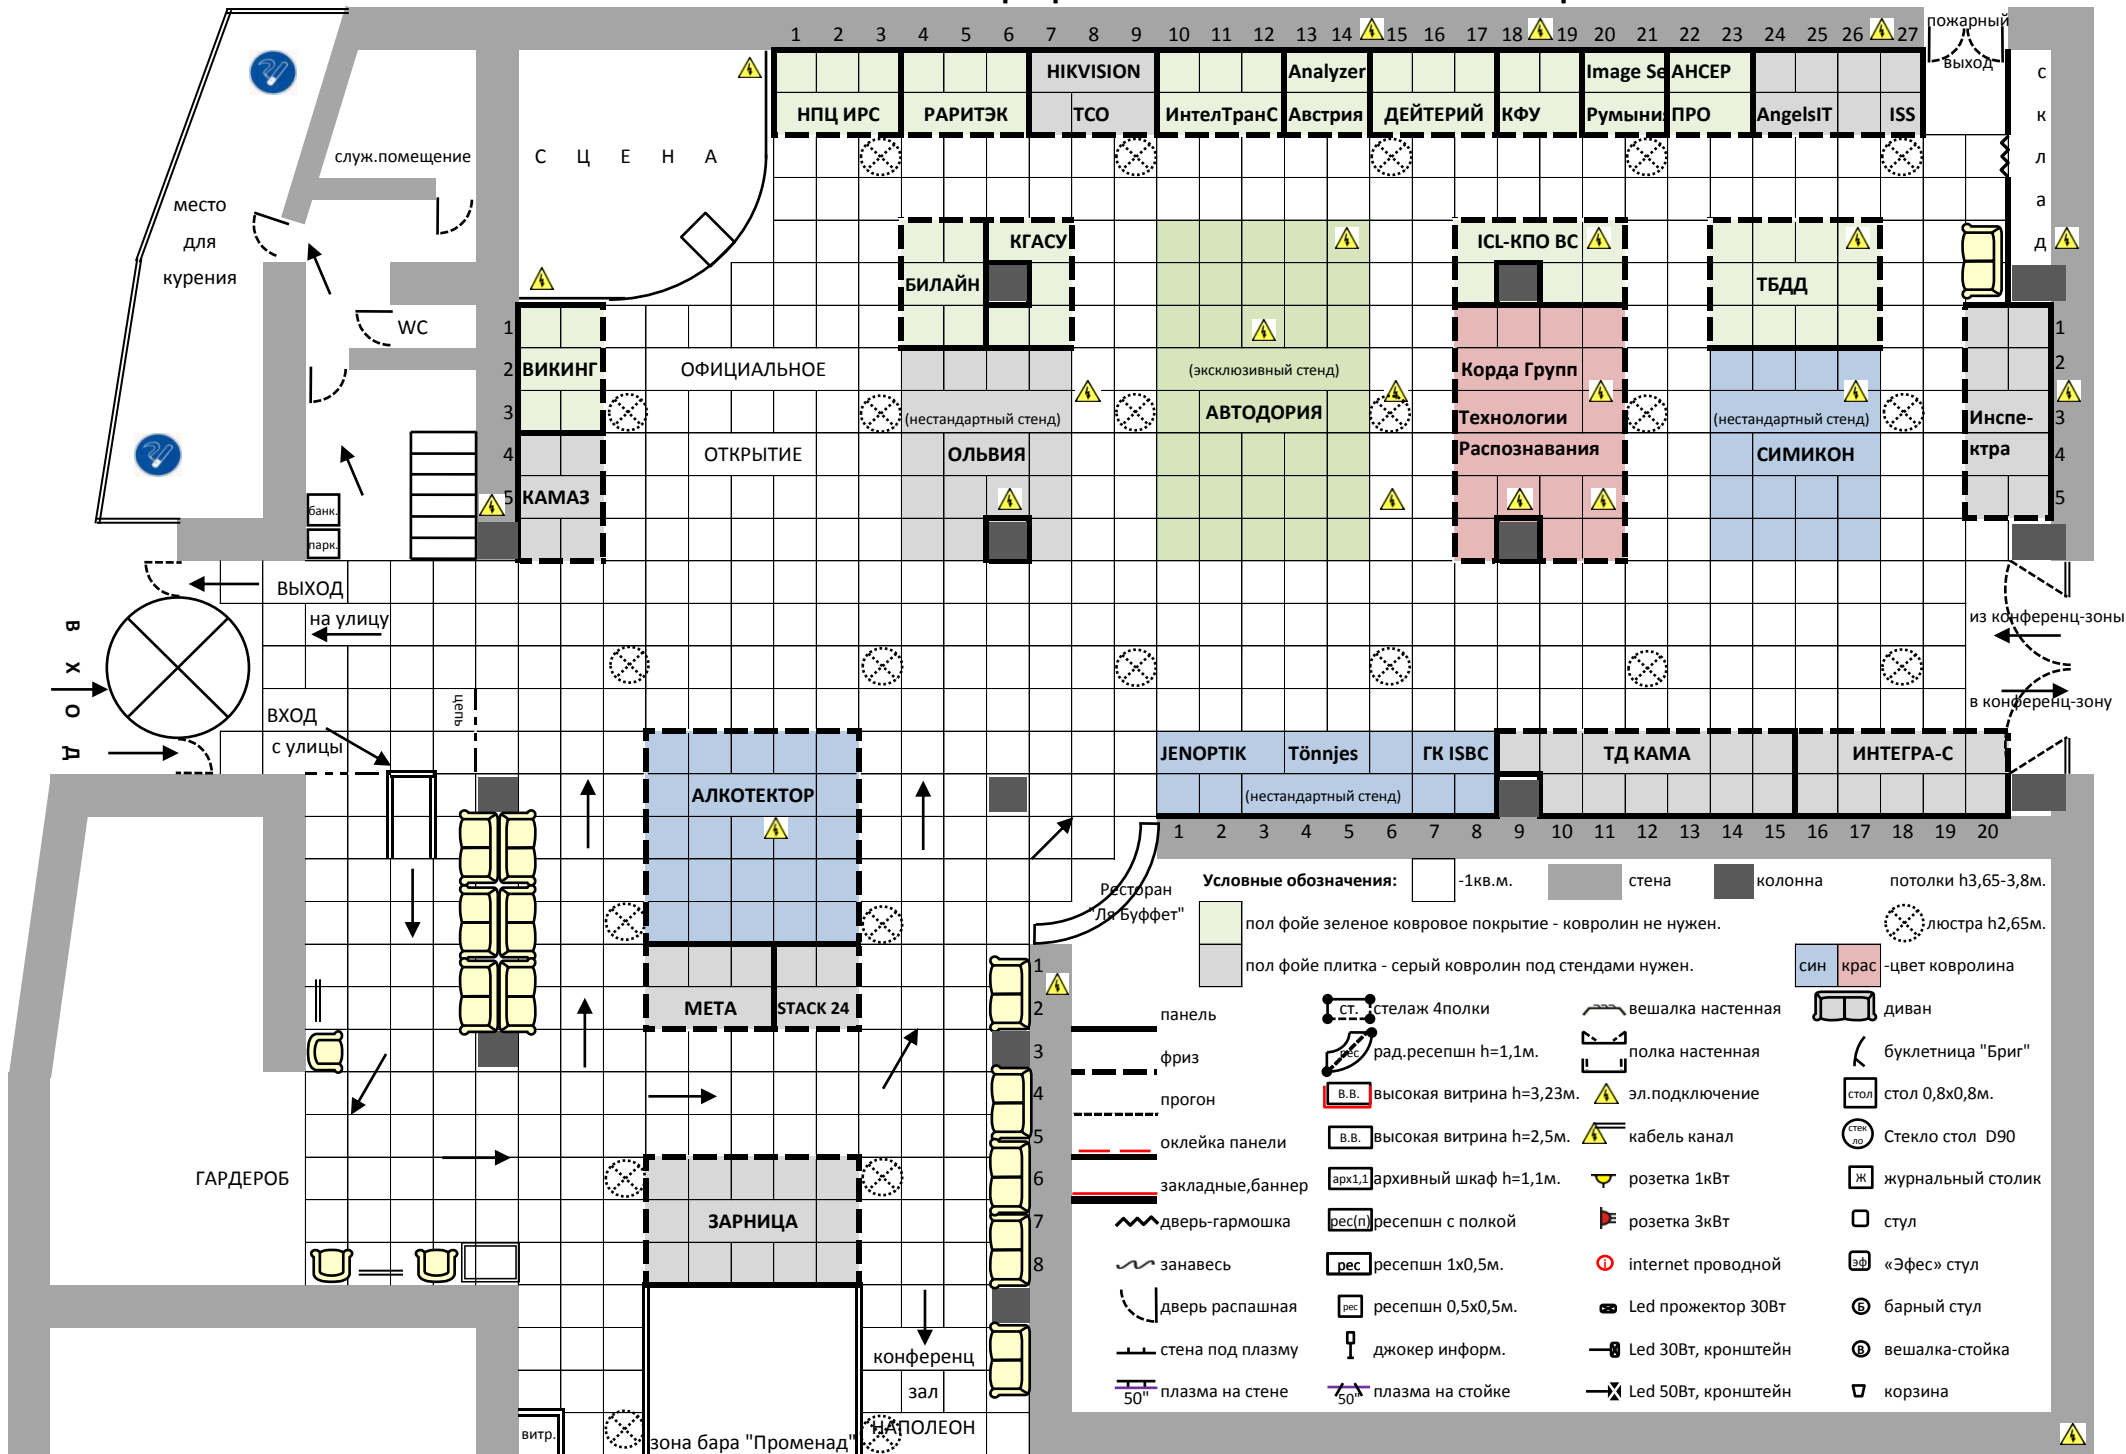

Условные обозначения:

- -1кв.м.
- стена
- колонна
- потолки h3,65-3,8м.
- пол фойе зеленое ковровое покрытие - ковролин не нужен.
- пол фойе плитка - серый ковролин под стендами нужен.
- люстра h2,65м.
- син ■ крас -цвет ковровина

- панель
- фриз
- прогон
- оклейка панели
- закладные,баннер
- дверь-гармошка
- занавесь
- дверь распашная
- стена под плазму
- 50" плазма на стене
- СТ. ■ стелаж 4полки
- рес. ■ рад.ресепшн h=1,1м.
- в.в. ■ высокая витрина h=3,23м.
- в.в. ■ высокая витрина h=2,5м.
- арх1,1 ■ архивный шкаф h=1,1м.
- рес(п) ■ ресепшн с полкой
- рес ■ ресепшн 1x0,5м.
- рес ■ ресепшн 0,5x0,5м.
- джокер информ.
- 50" ■ плазма на стойке
- вешалка настенная
- полка настенная
- розетка 1кВт
- розетка 3кВт
- интернет проводной
- Led прожектор 30Вт
- Led 30Вт, кронштейн
- Led 50Вт, кронштейн
- диван
- буклетница "Бриг"
- стол 0,8x0,8м.
- Стекло стол D90
- Ж ■ журнальный столик
- стул
- «Эфес» стул
- барный стул
- вешалка-стойка
- корзина